


*Plan géométral*  
 du Rez de chaussée  
 des Batimens de l'Abbaye d'Ivry  
 selon la distribution actuelle des  
 appartemens.

*no. variétés.  
 Qu'et approuvé en ville. Louis Dubouché  
 le 15. May 1776.  
 Les Ordres de la Ville  
 de Gentilly  
 Louis Dubouché*

*Cour d'habitation*

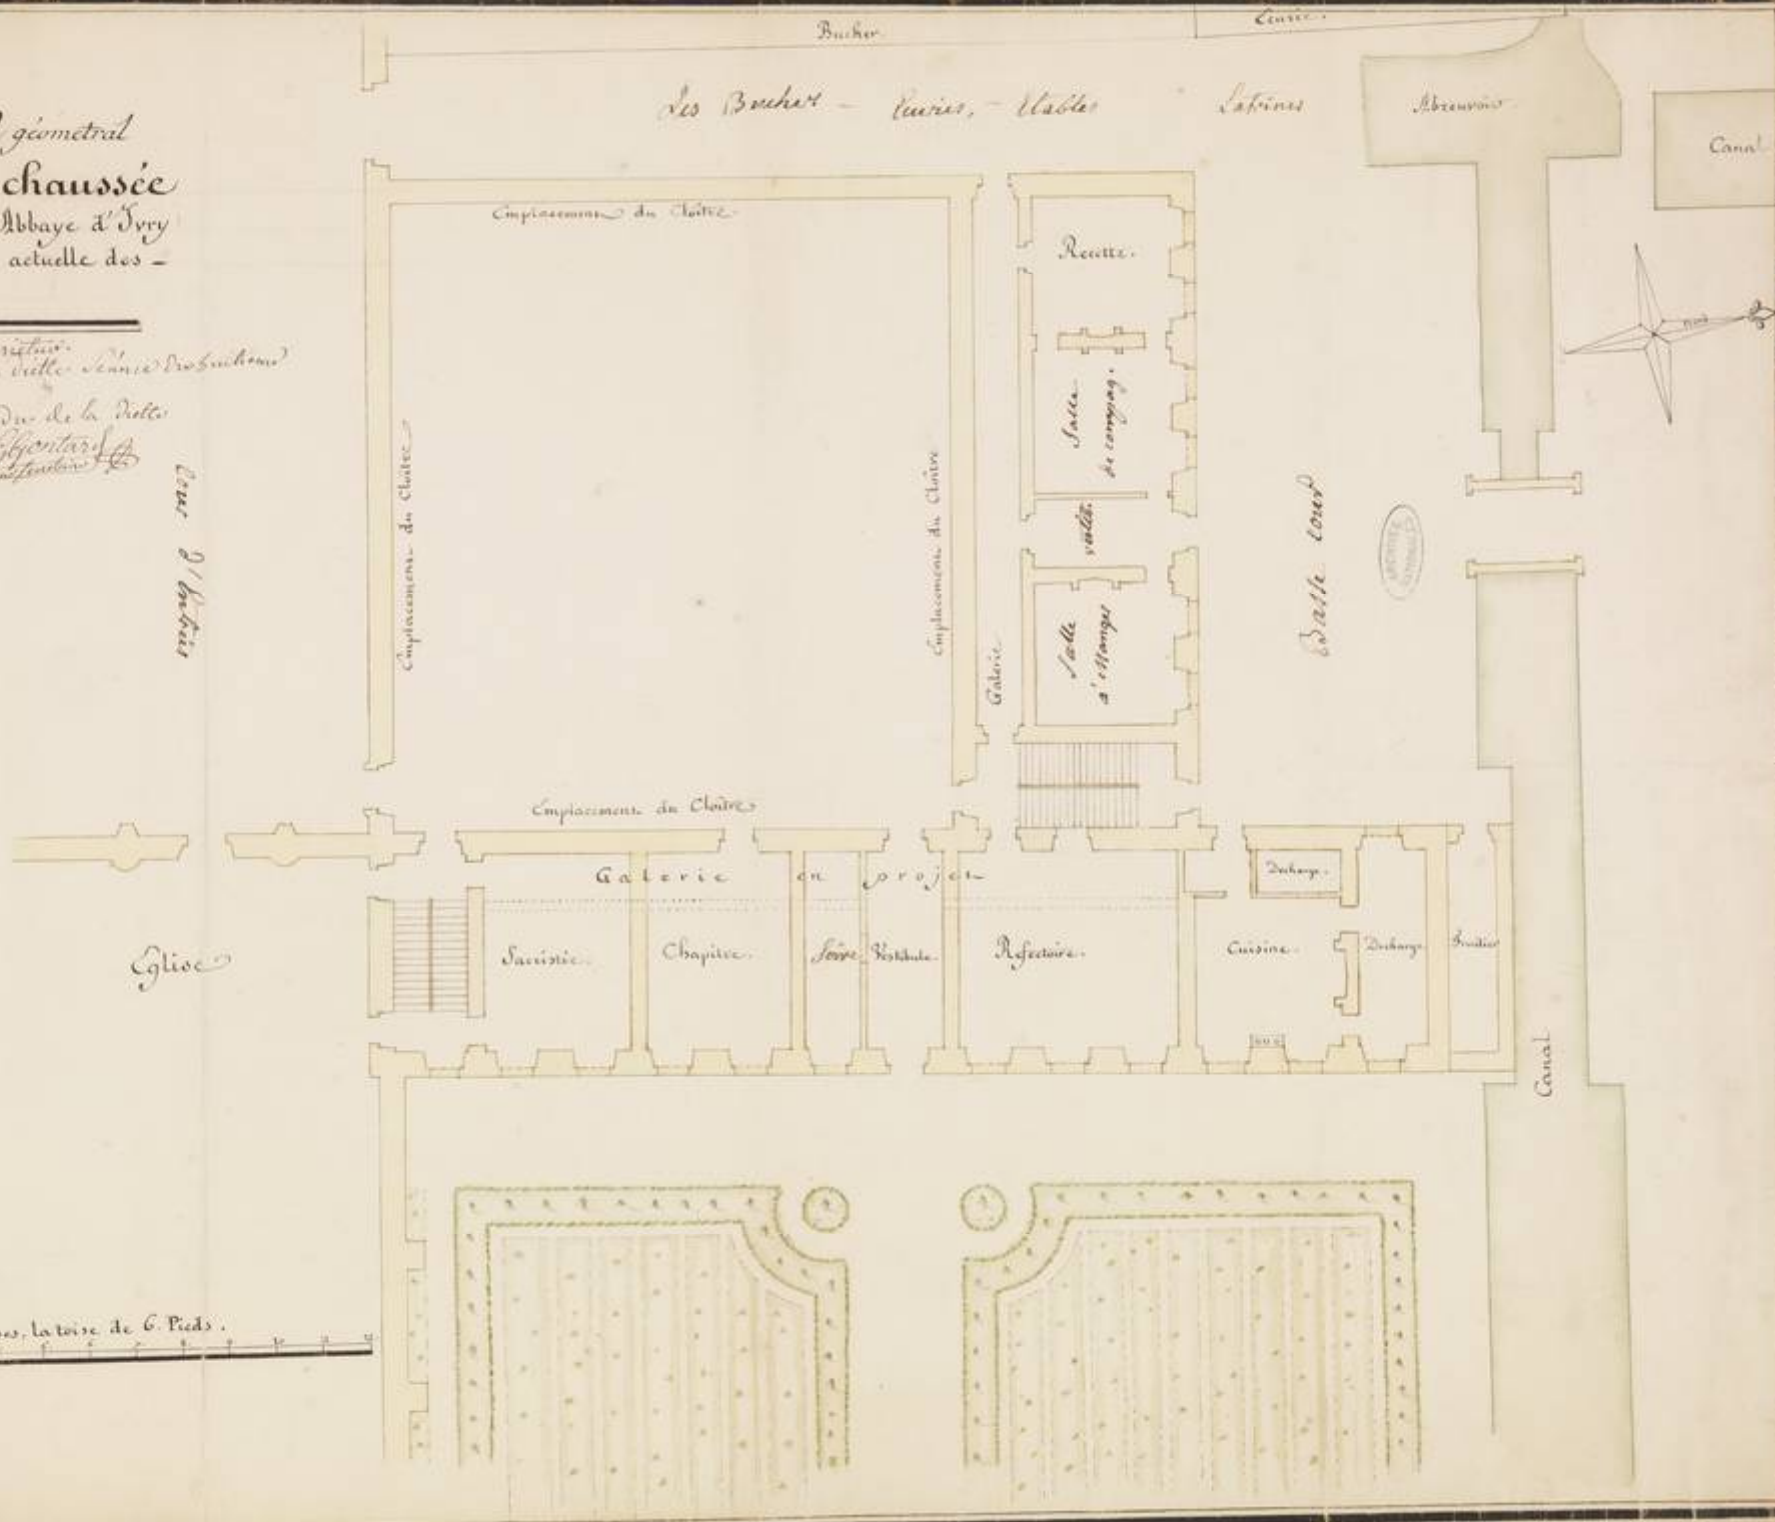

*Echelle de 15 Toises, la toise de 6 Pieds.*